

نموذج الوحدة A102

المساحة : 212.26 م²

المواصفات :

صالة + مطبخ + ٢ غرف نوم + غرفة نوم ماستر + ٣ حمامات + غرفة خادمة.



مجلس




الحمامات
03



غرف النوم
03



صالة واسعة موقف خارجي

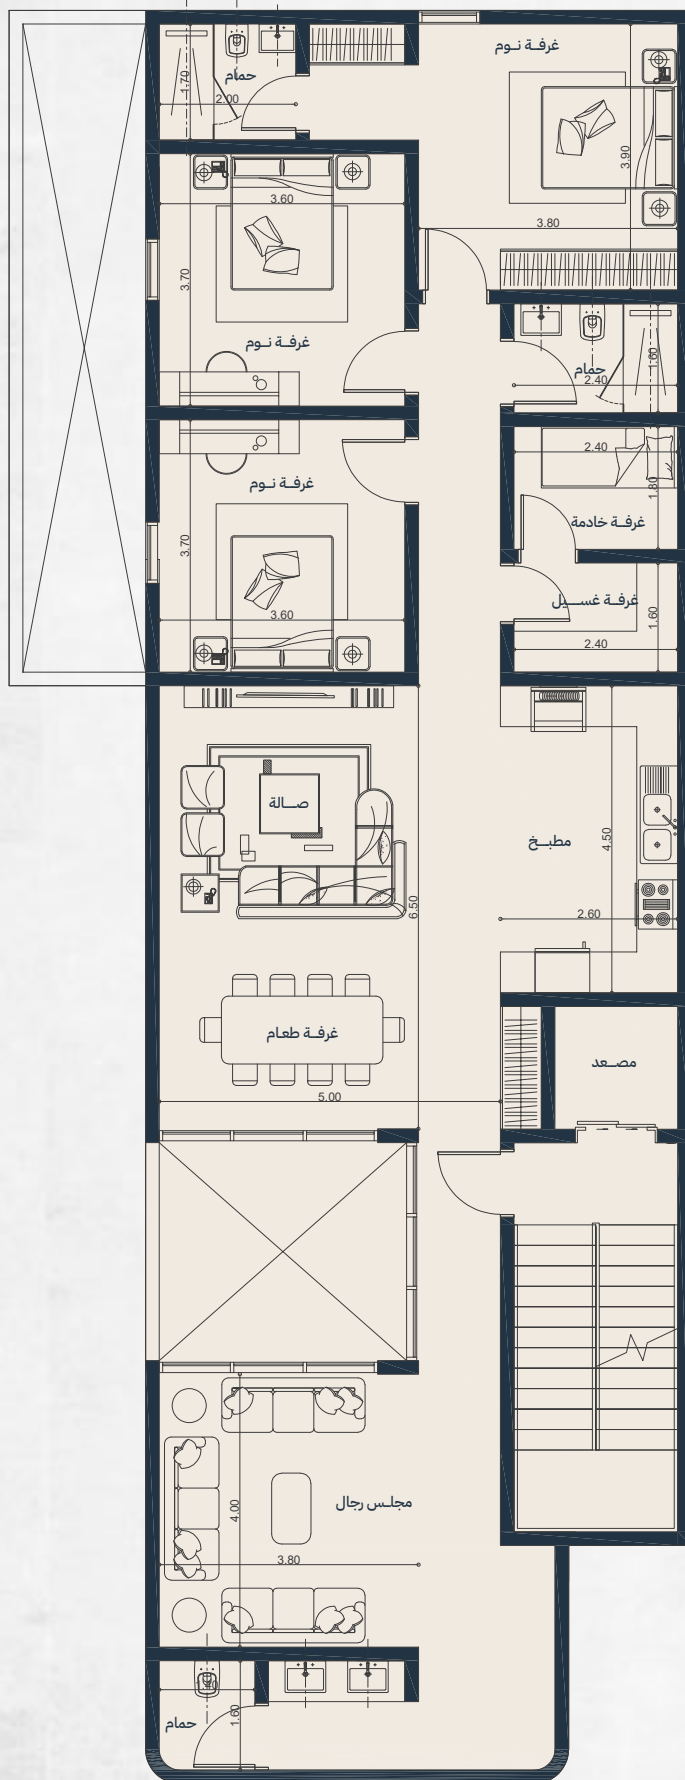

مخطط الوحدة