


نموذج الوحدة B101

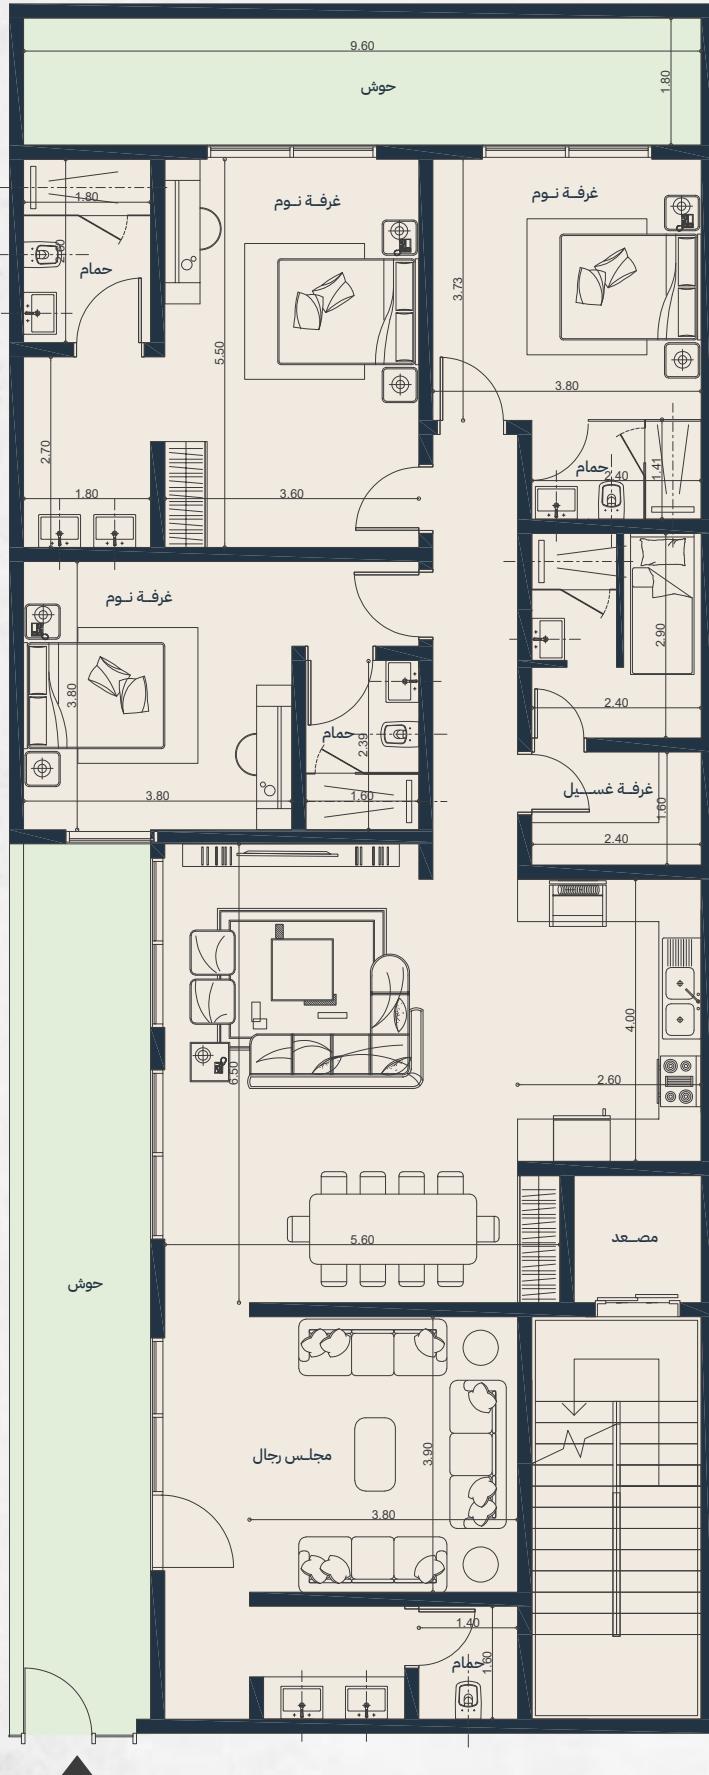

مخطط الوحدة

المساحة : 245.42 م²

المواصفات :
صالات + مطبخ + ٣ غرف نوم + غرفة نوم ماستر + ٤ حمامات + غرفة خادمة.



مجلس



الحمامات
04



غرف النوم
03



صالات واسعة مدخل خاص



موقف خارجي

