


نموذج الوحدة C101

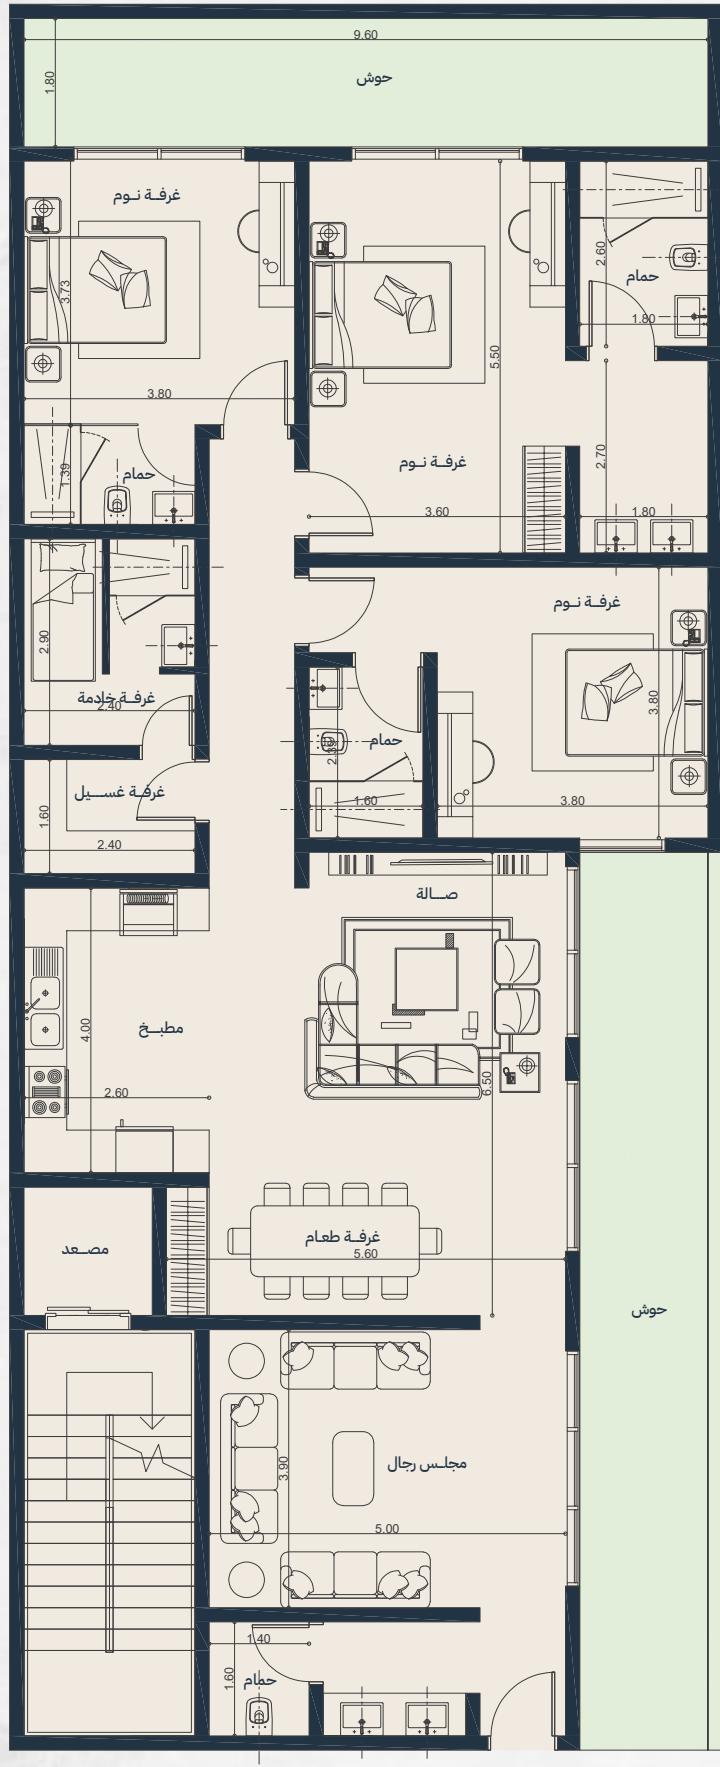

مخطط الوحدة

المساحة : 243.19 م<sup>2</sup>

المواصفات :

صالات + مطبخ + 3 غرف نوم + غرفة نوم ماستر + 4 حمامات + غرفة خادمة.



مجلس



الحمامات  
04



غرف النوم  
03



مدخل خاص



موقف خاص



صالات واسعة