


نموذج الوحدة B102

المساحة : 211.17 م²

المواصفات :

صالة + مطبخ + ٢ غرف نوم + غرفة نوم ماستر + ٣ حمامات + غرفة خادمة.

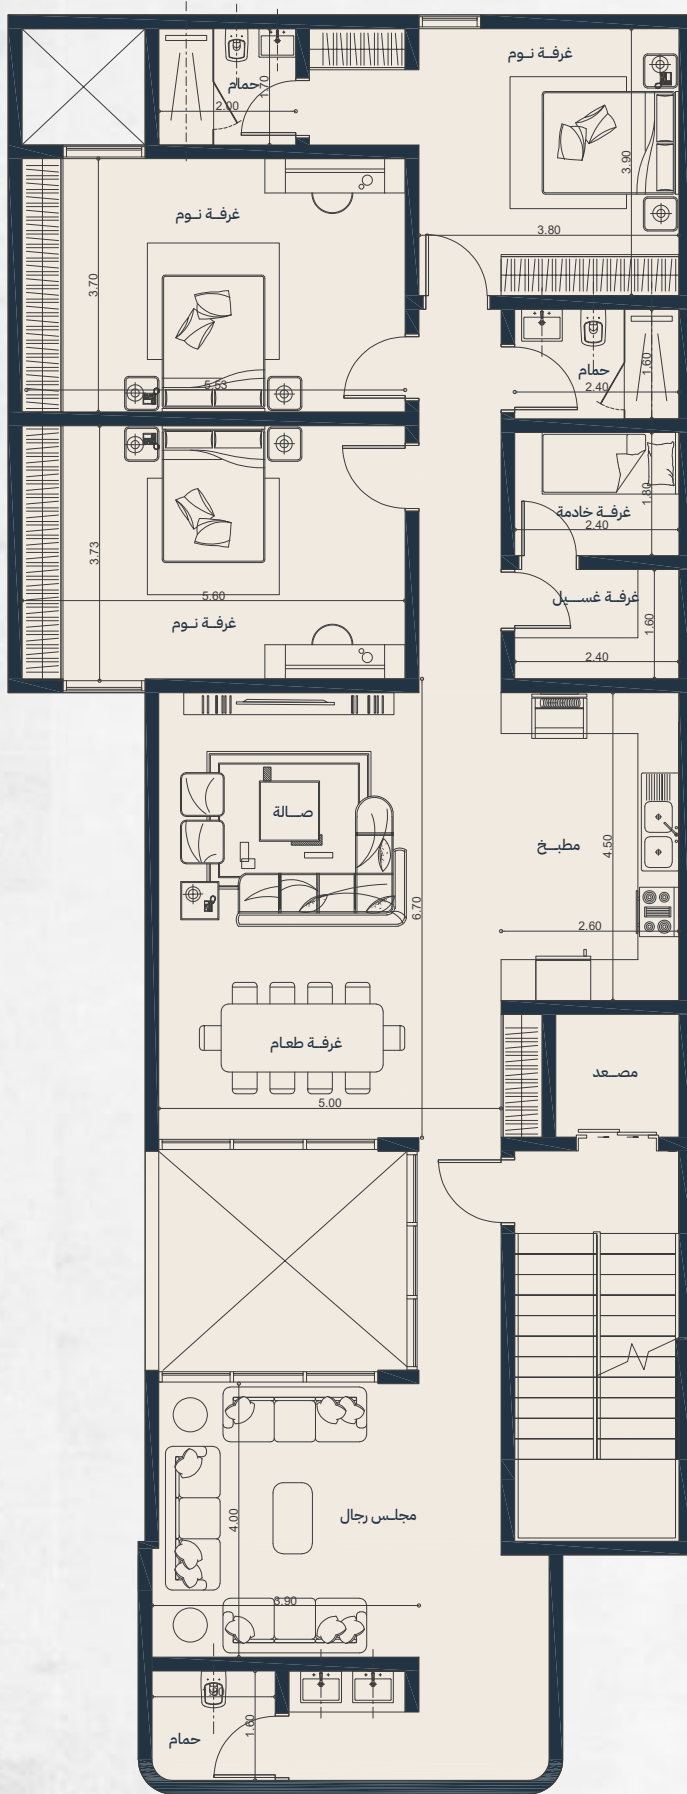

مجلس



الحمامات
03



غرف النوم
03



صالة واسعة موقف خارجي

