


## نموذج الوحدة B103

المساحة : 210.94 م<sup>2</sup>

المواصفات :

صالة + مطبخ + ٢ غرف نوم + غرفة نوم ماستر + ٣ حمامات + غرفة خادمة.

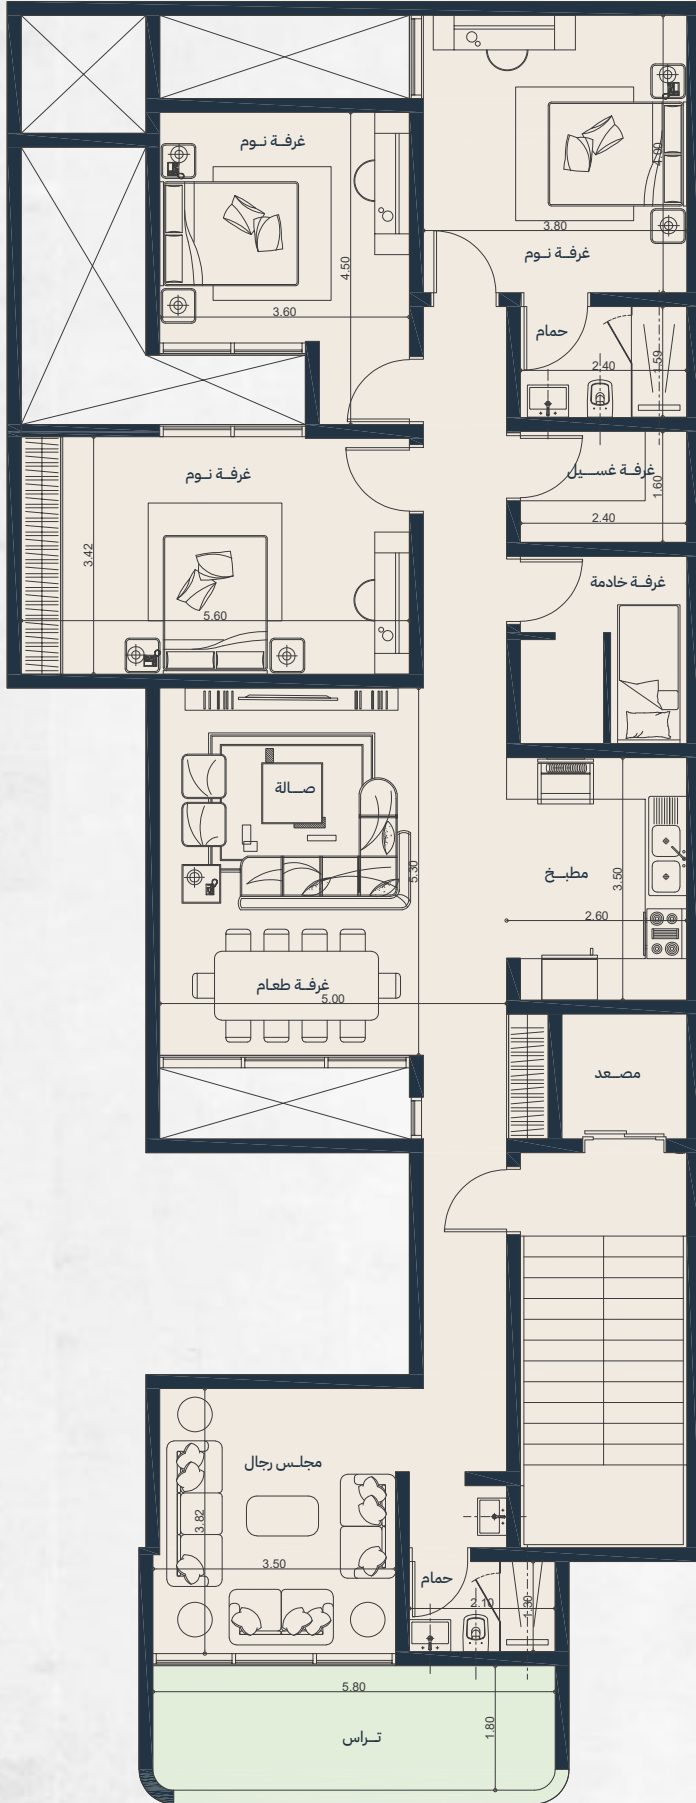

مجلس



الحمامات  
03



غرف النوم  
03



موقف خارجي



صالة واسعة